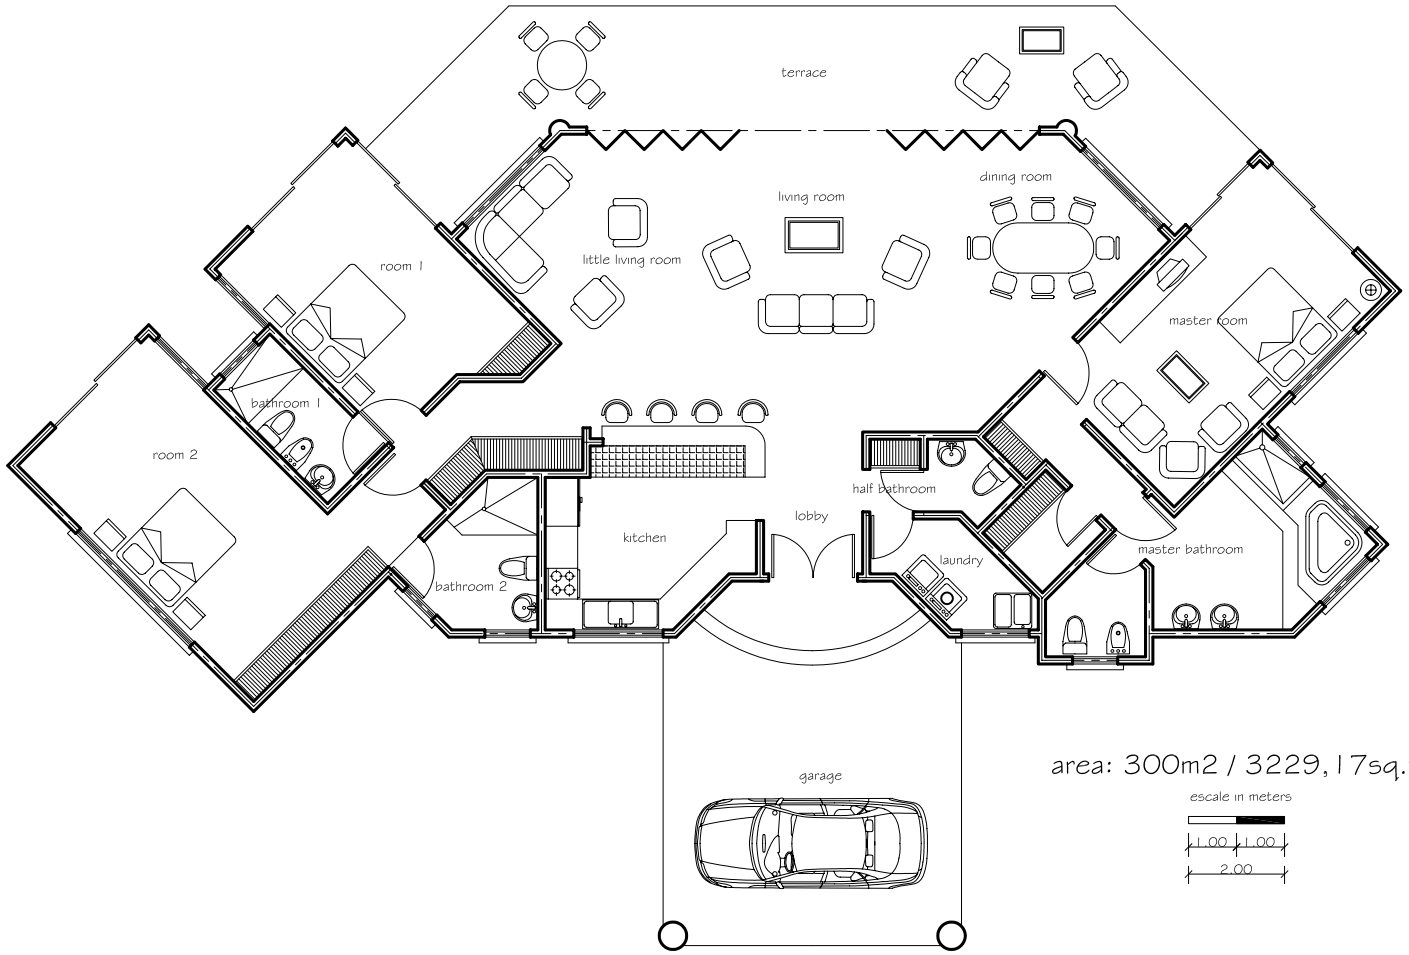

area: 300m2 / 3229,17sq.ft

escale in meters

1.00 1.00

2.00

Architectonic plant

REVISION	FECHA	POR

PROYECTO :

CASA DE HABITACION

PROPIEDAD DE:

VILLAS ROMA DEL MAR S.A.

PROVINCIA 6	CANTON 1	DISTRITO 5
PUNTARENAS	PUNTARENAS	PAQUERA

DIBUJO AutoCAD:

PROFESIONAL RESPONSABLE

FIRMA _____ _____

PROFESIONAL RESPONSABLE
DIRECCION TECNICA

FIRMA _____ _____

INFORMACION REGISTRO PUBLICO

PROPIETARIO# _____

No CATASTRO# _____

CONTENIDO:

ESCALA	FECHA	LAMINA ADICIONAL
INDICADA	07/01/2008	1 DE 1